Pentehouse

Projet de cellule minimale

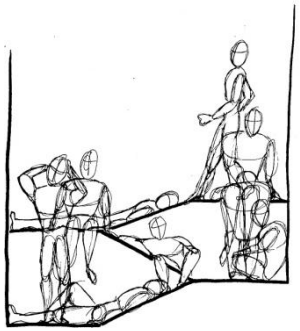

BRUN Rémy

19/11/2020

Maquette 1

Plans maquette 1

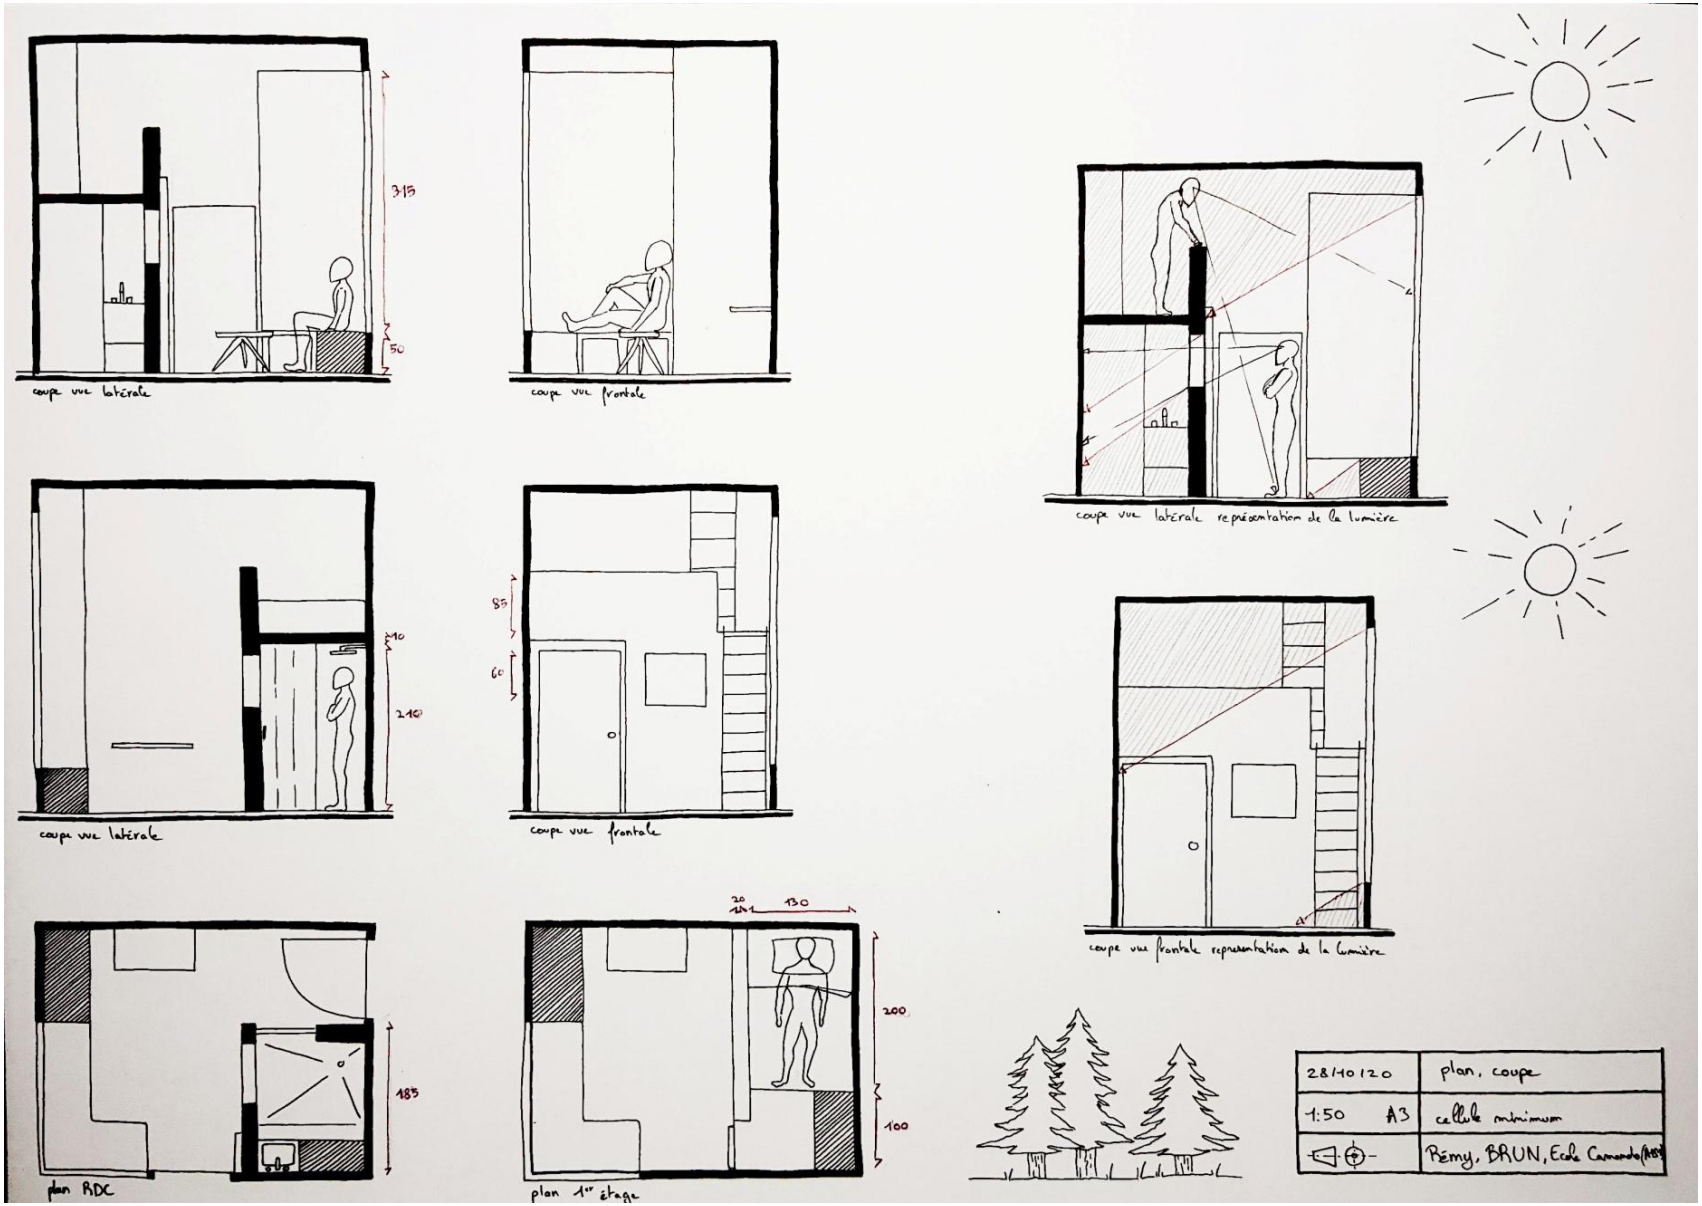

Maquette 2

Plans maquette 2

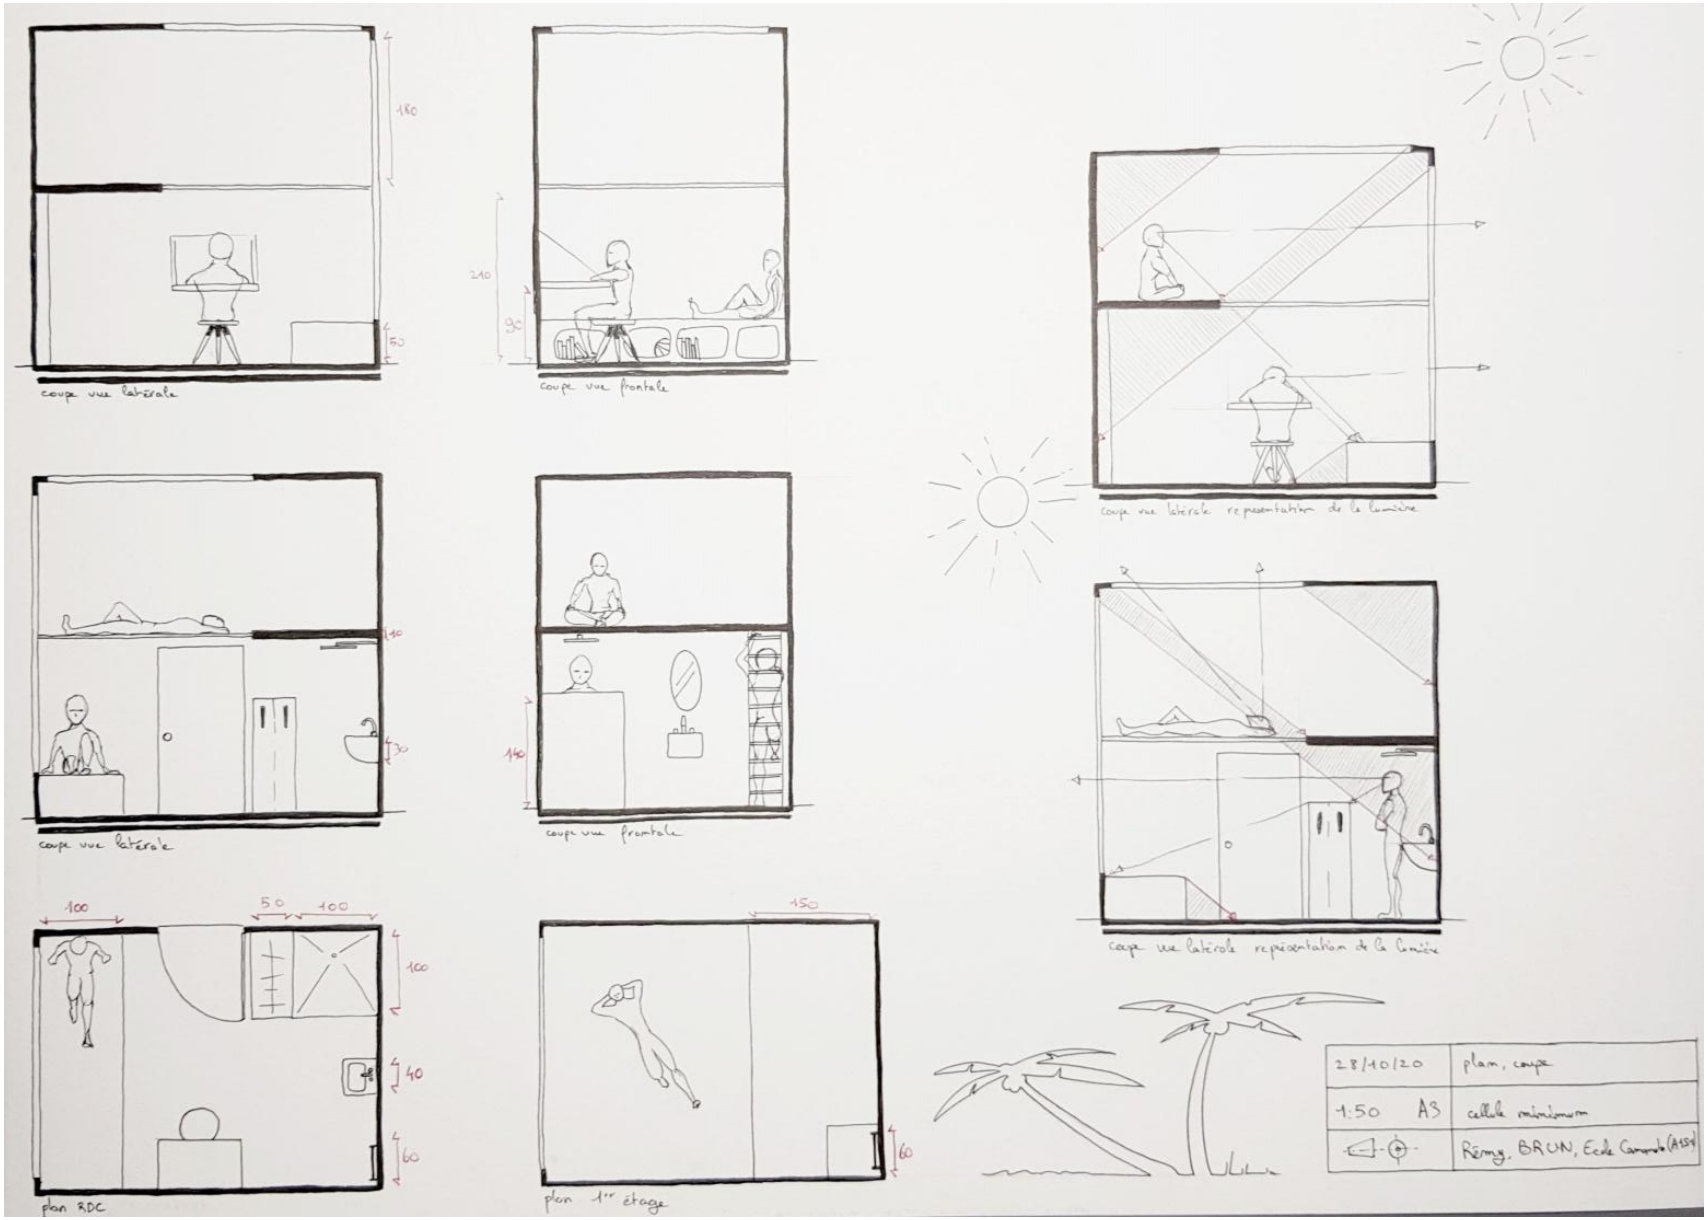

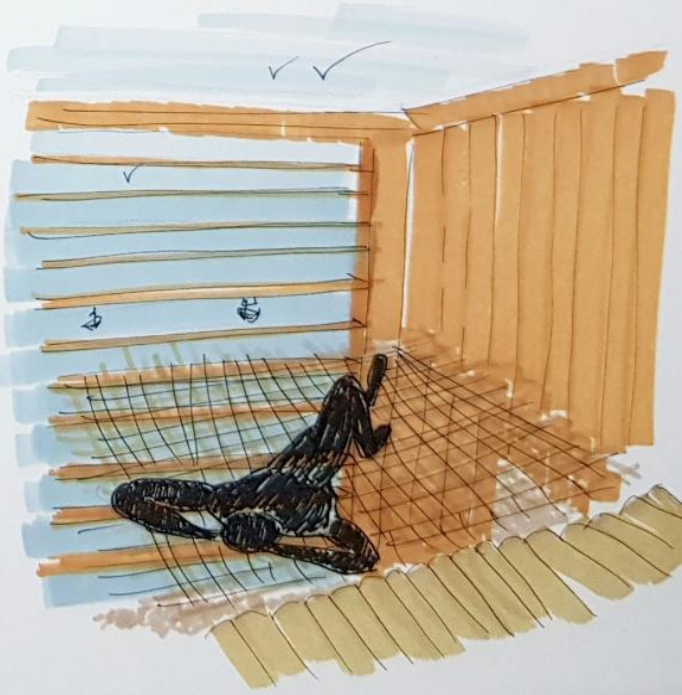

Maquette 3

Maquette choisie pour la suite du projet

coupe vue de face

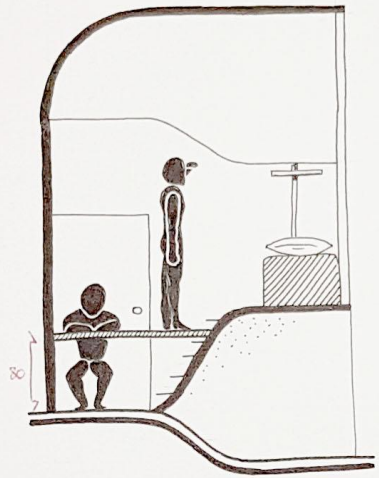

coupe vue latérale

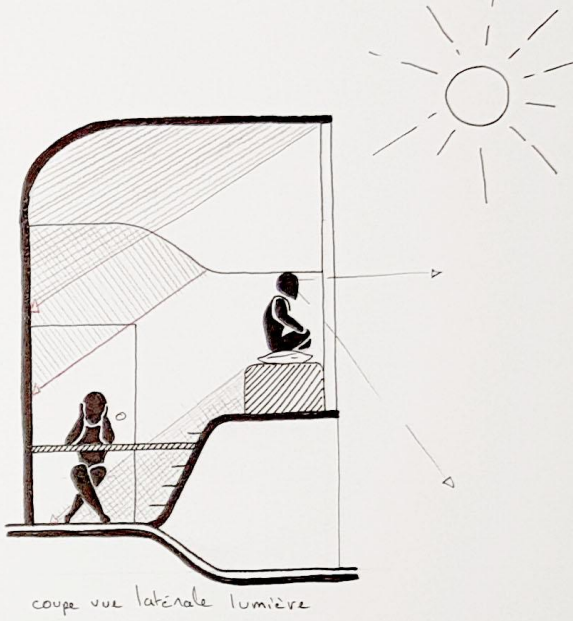

coupe vue latérale lumière

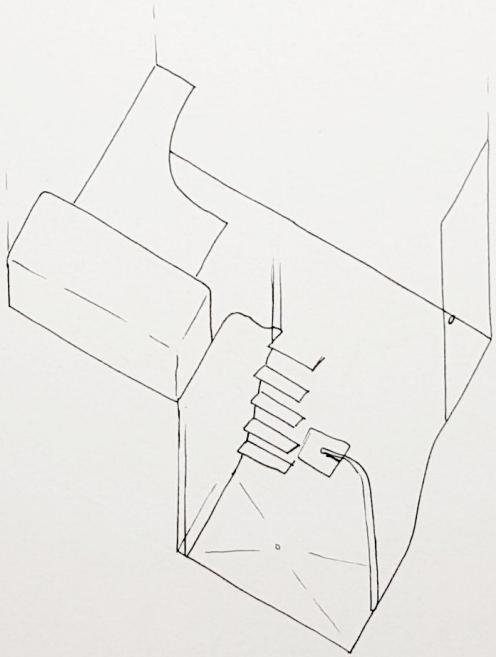

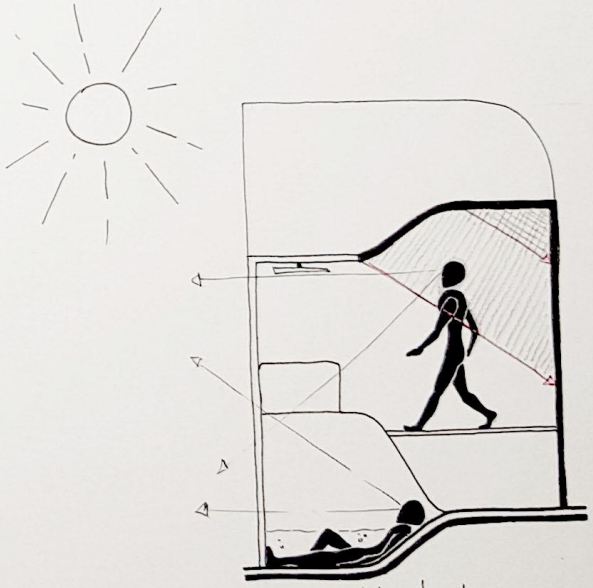

coupe vue latérale lumière

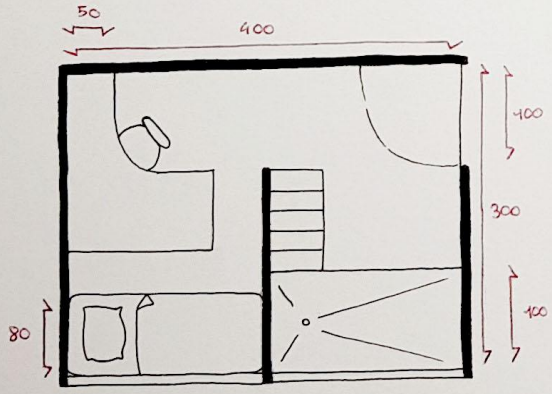

plan vue du dessus

Recherches et références

Chaise longue LC 4, Charlotte Perriand

Turnon Project par Alles WirdGut

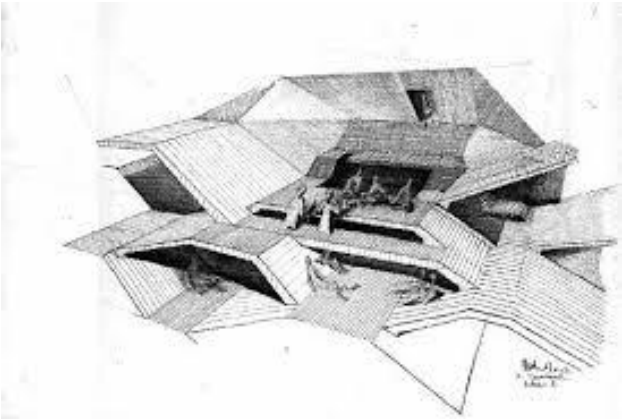

Dessin Claude Parent

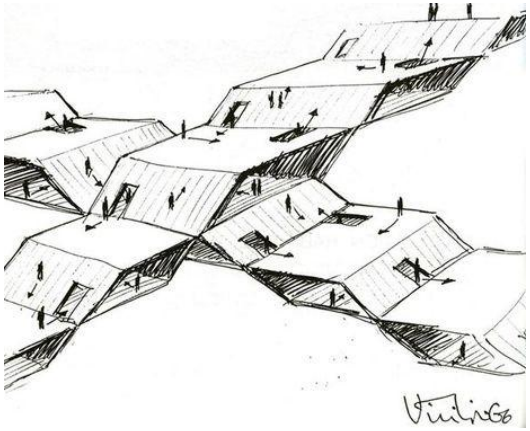

Dessin Claude Parent

Recherches et références

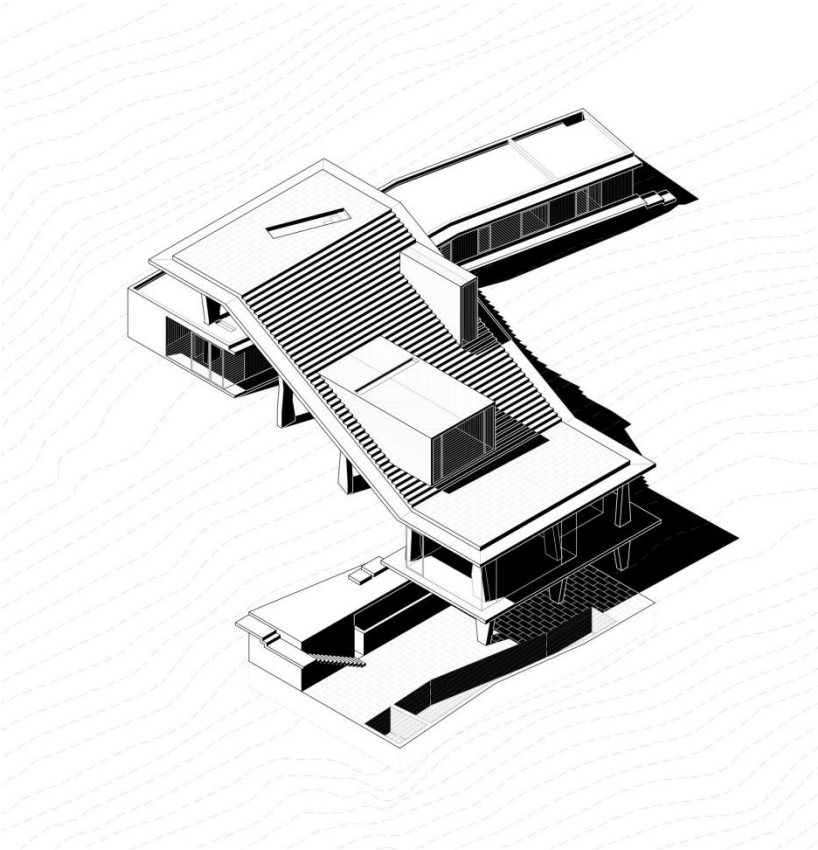

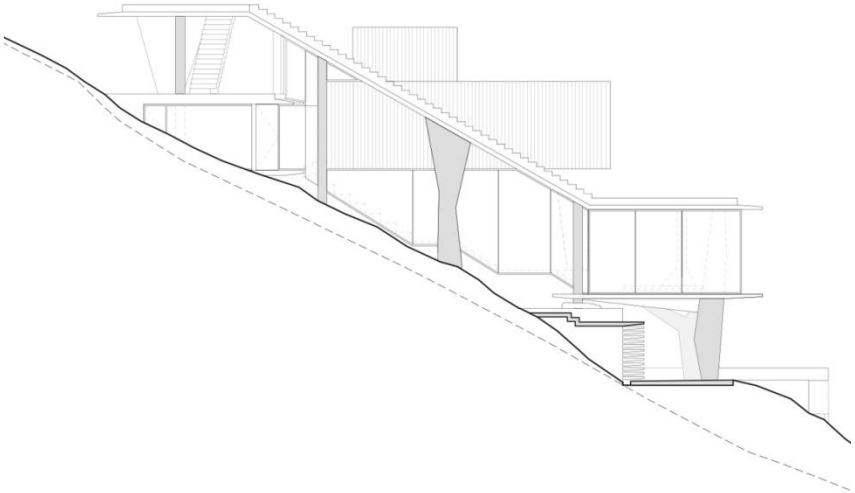

Casa Ghat, Max NUNEZ Arquitectos

Recherches et références

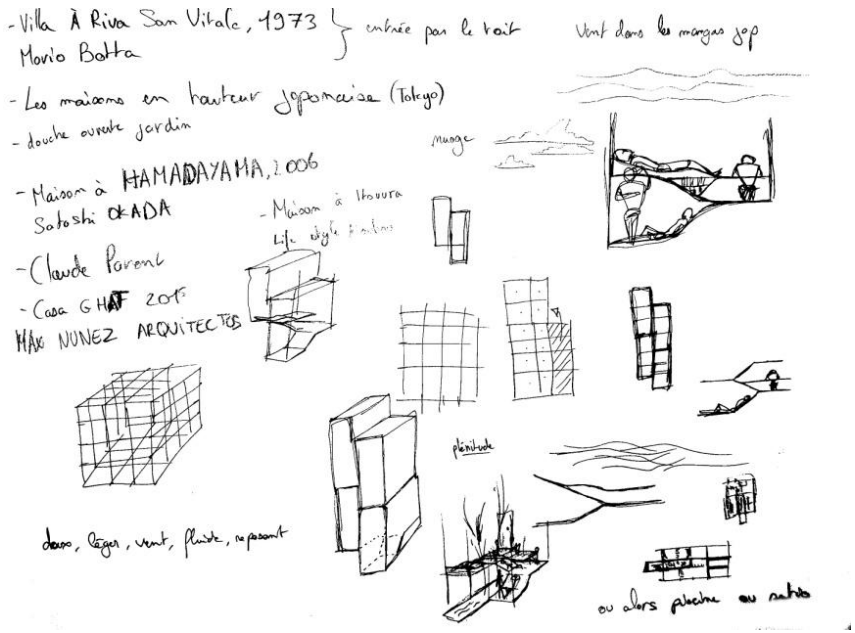

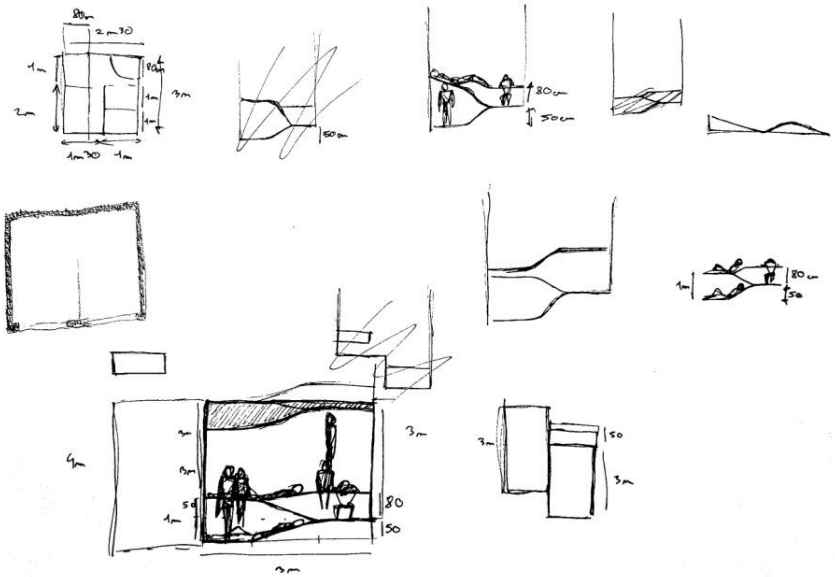

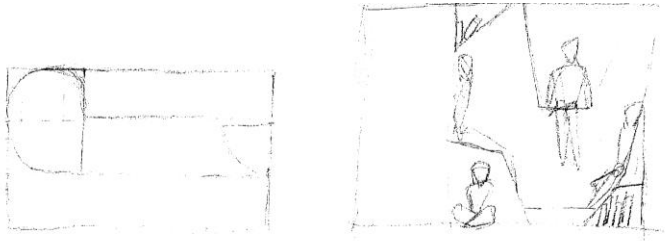

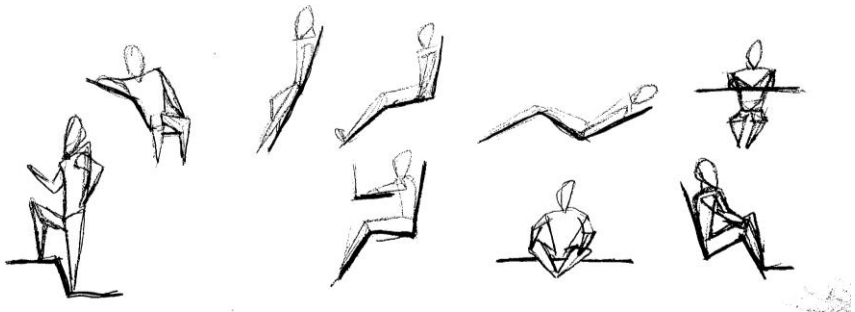

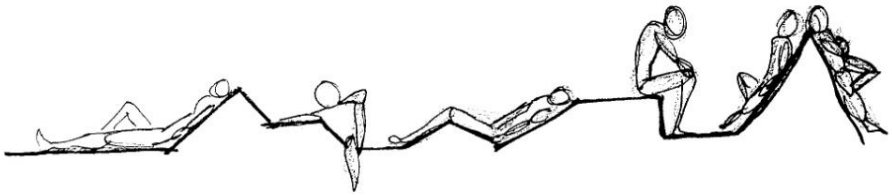

Pentehouse

Le projet s'articule autour de la position du corps lié au repos, à la détente, à la pause.

L'objectif du projet est de créer une cellule minimale où le sol pourrait être utilisé pas seulement comme lieu de passage mais aussi, assise, allonge, table,...

Le corps doit fusionner avec le sol. L'Homme et la cellule ne doivent faire qu'un.

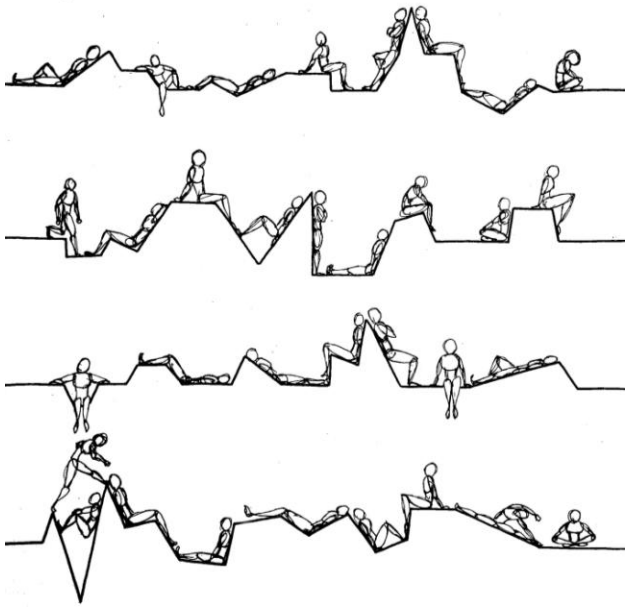

Maquette PenteHouse vue de profil

Maquette PenteHouse vue de face

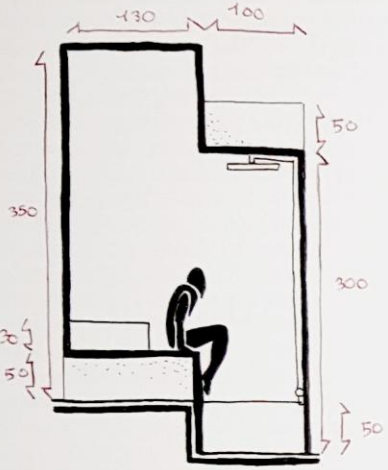

coupe vue de face

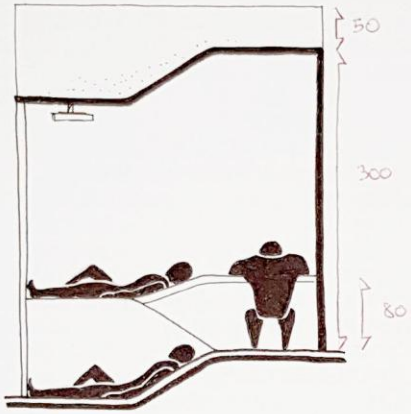

coupe vue latérale

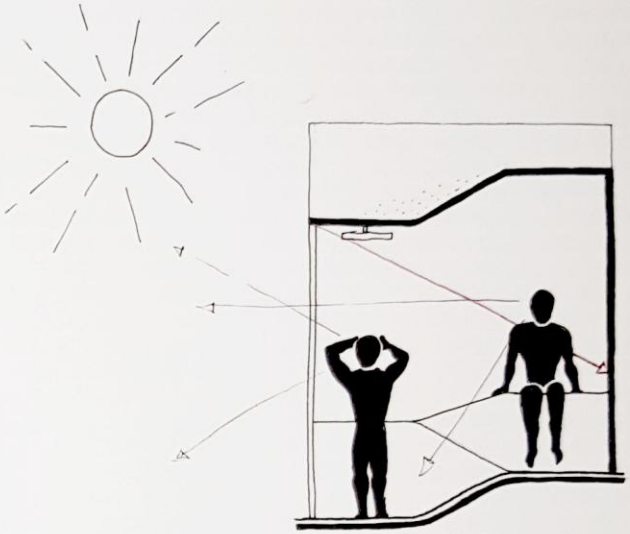

coupe vue latérale "lumière"

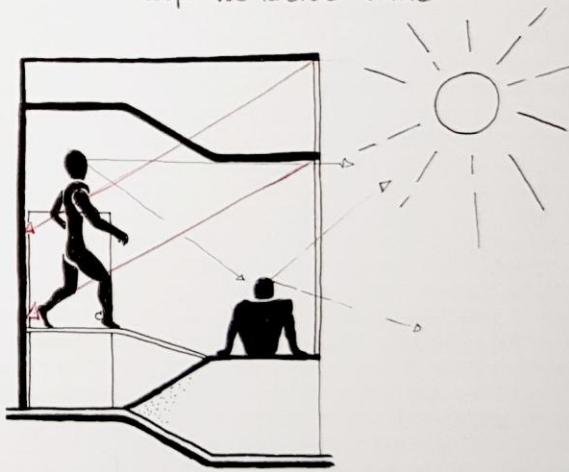

coupe vue latérale "lumière"

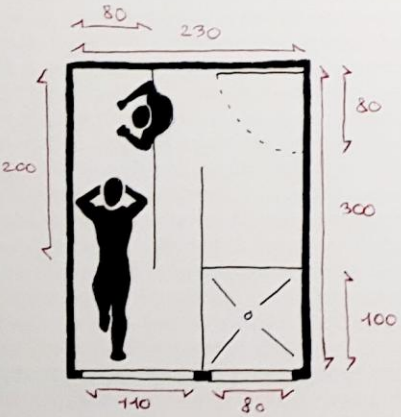

plan vue du dessus

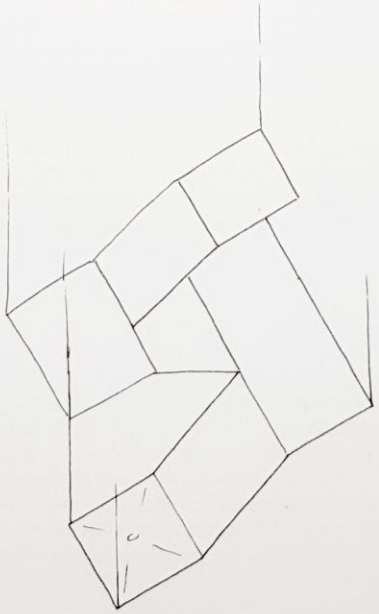

perspective militaire

21/11/2020	plan, coupe, perspective
1:50 A3	Pentehouse
	Rémy, BRUN, Ecole Camondo (ARSN)

1
2
3

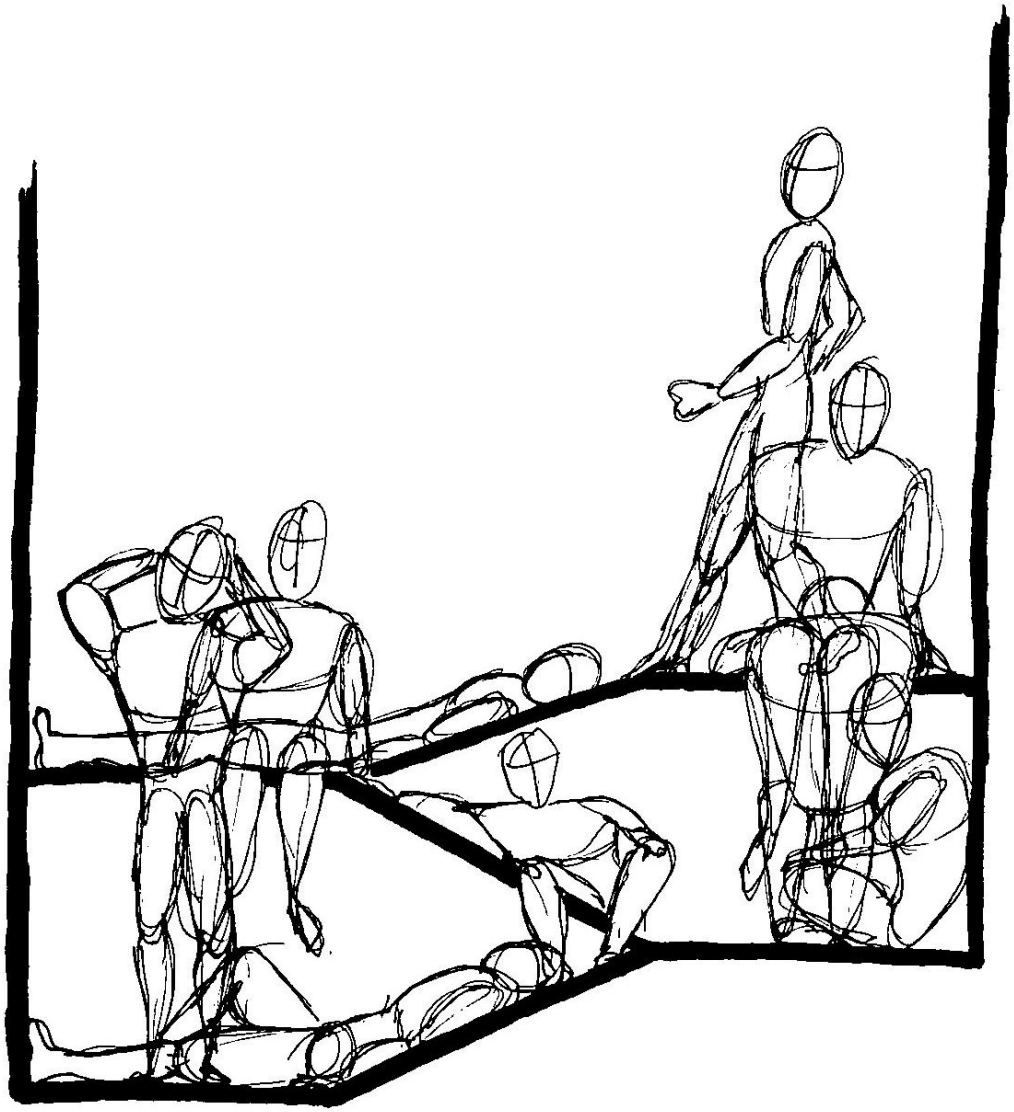

Penthouse Posture

Capsule House K x Pentehouse

Photo Capsule House K

Croquis d'ambiance PenteHouse

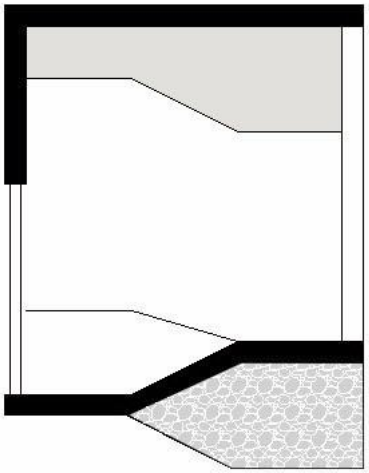

Cellule 1

-baies vitrées en face de l'entrée

-porte placée dans la largeur

Coupe Penthouse vue de profil

Cellule 2

-baies vitrées sur la partie de face

-porte placée dans la largeur

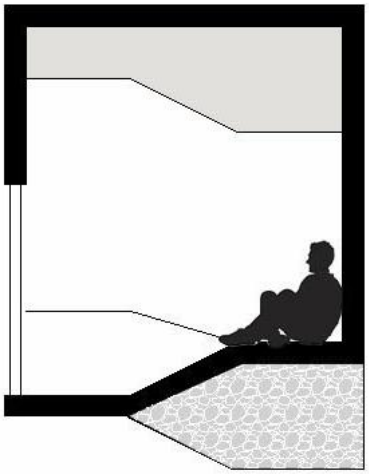

Coupe Penthouse vue de profil

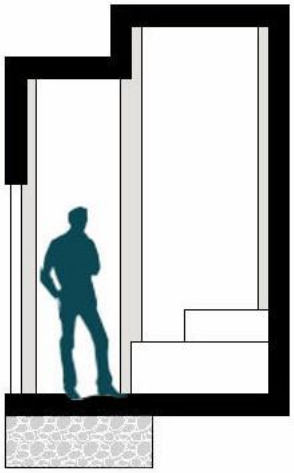

Cellule 3

-porte placée sur le mur perpendiculaire aux baies vitrées

Coupe Penthouse vue de face

Cellule 4

-porte placée sur le mur perpendiculaire aux baies vitrées

-cellule miroir de la cellule 3

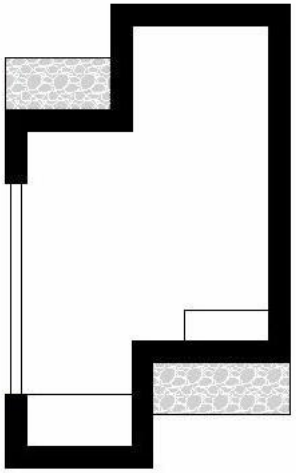

Coupe Penthouse vue de face miroir

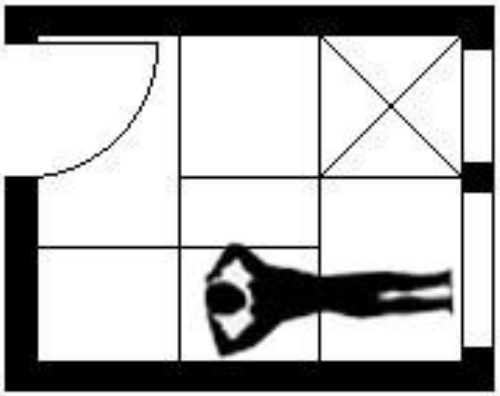

Plan penthouse 1

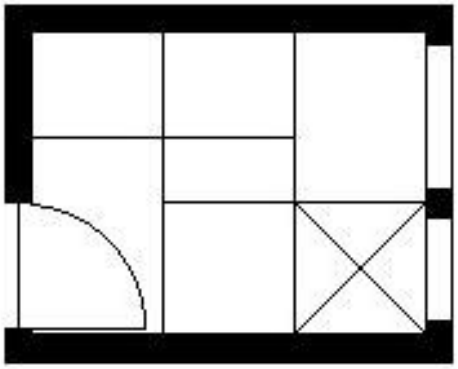

Plan penthouse 2

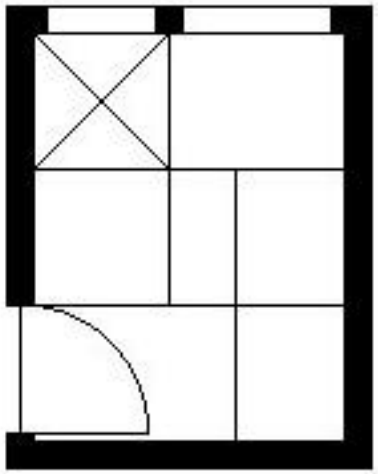

Plan penthouse 3

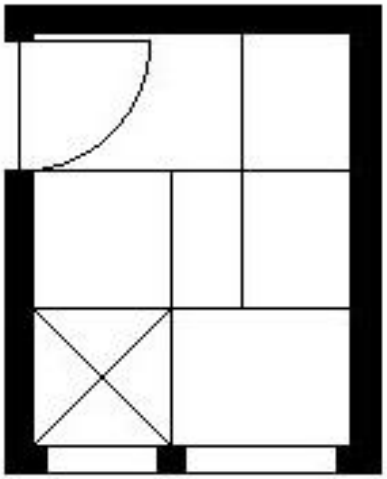

Plan penthouse 4

A

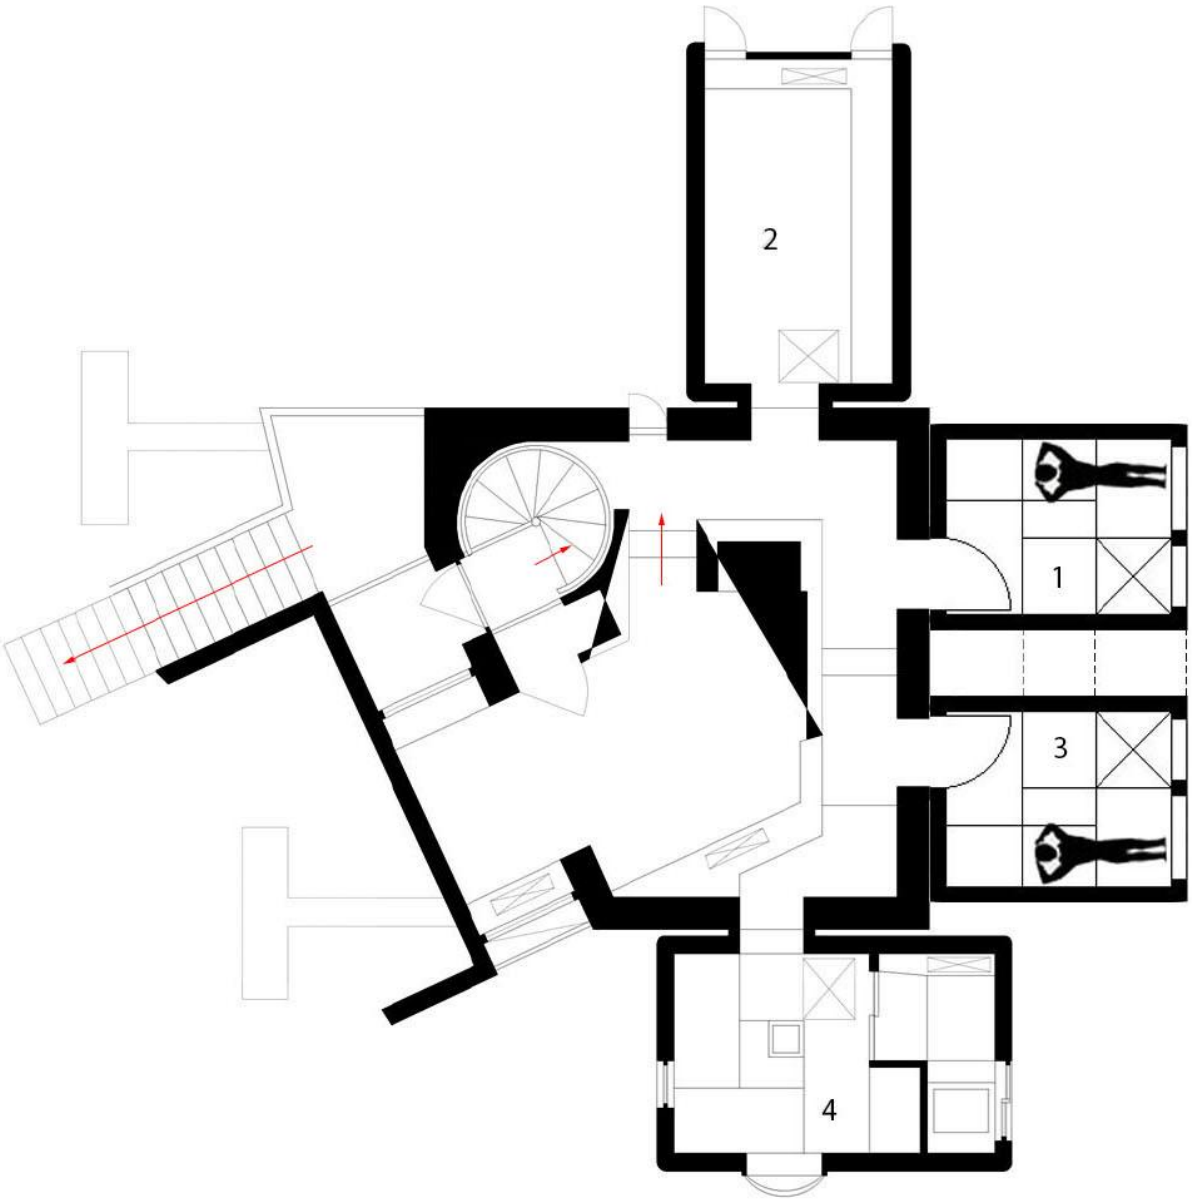

1 PenteHouse

2 cuisine

3 PenteHouse

4 Salon de thé

12/01/2021	plan adaptation à la cellule house
1:1	PenteHouse x cellule house
	Rémy BRUN, Ecole Camondo (A1S1)

D

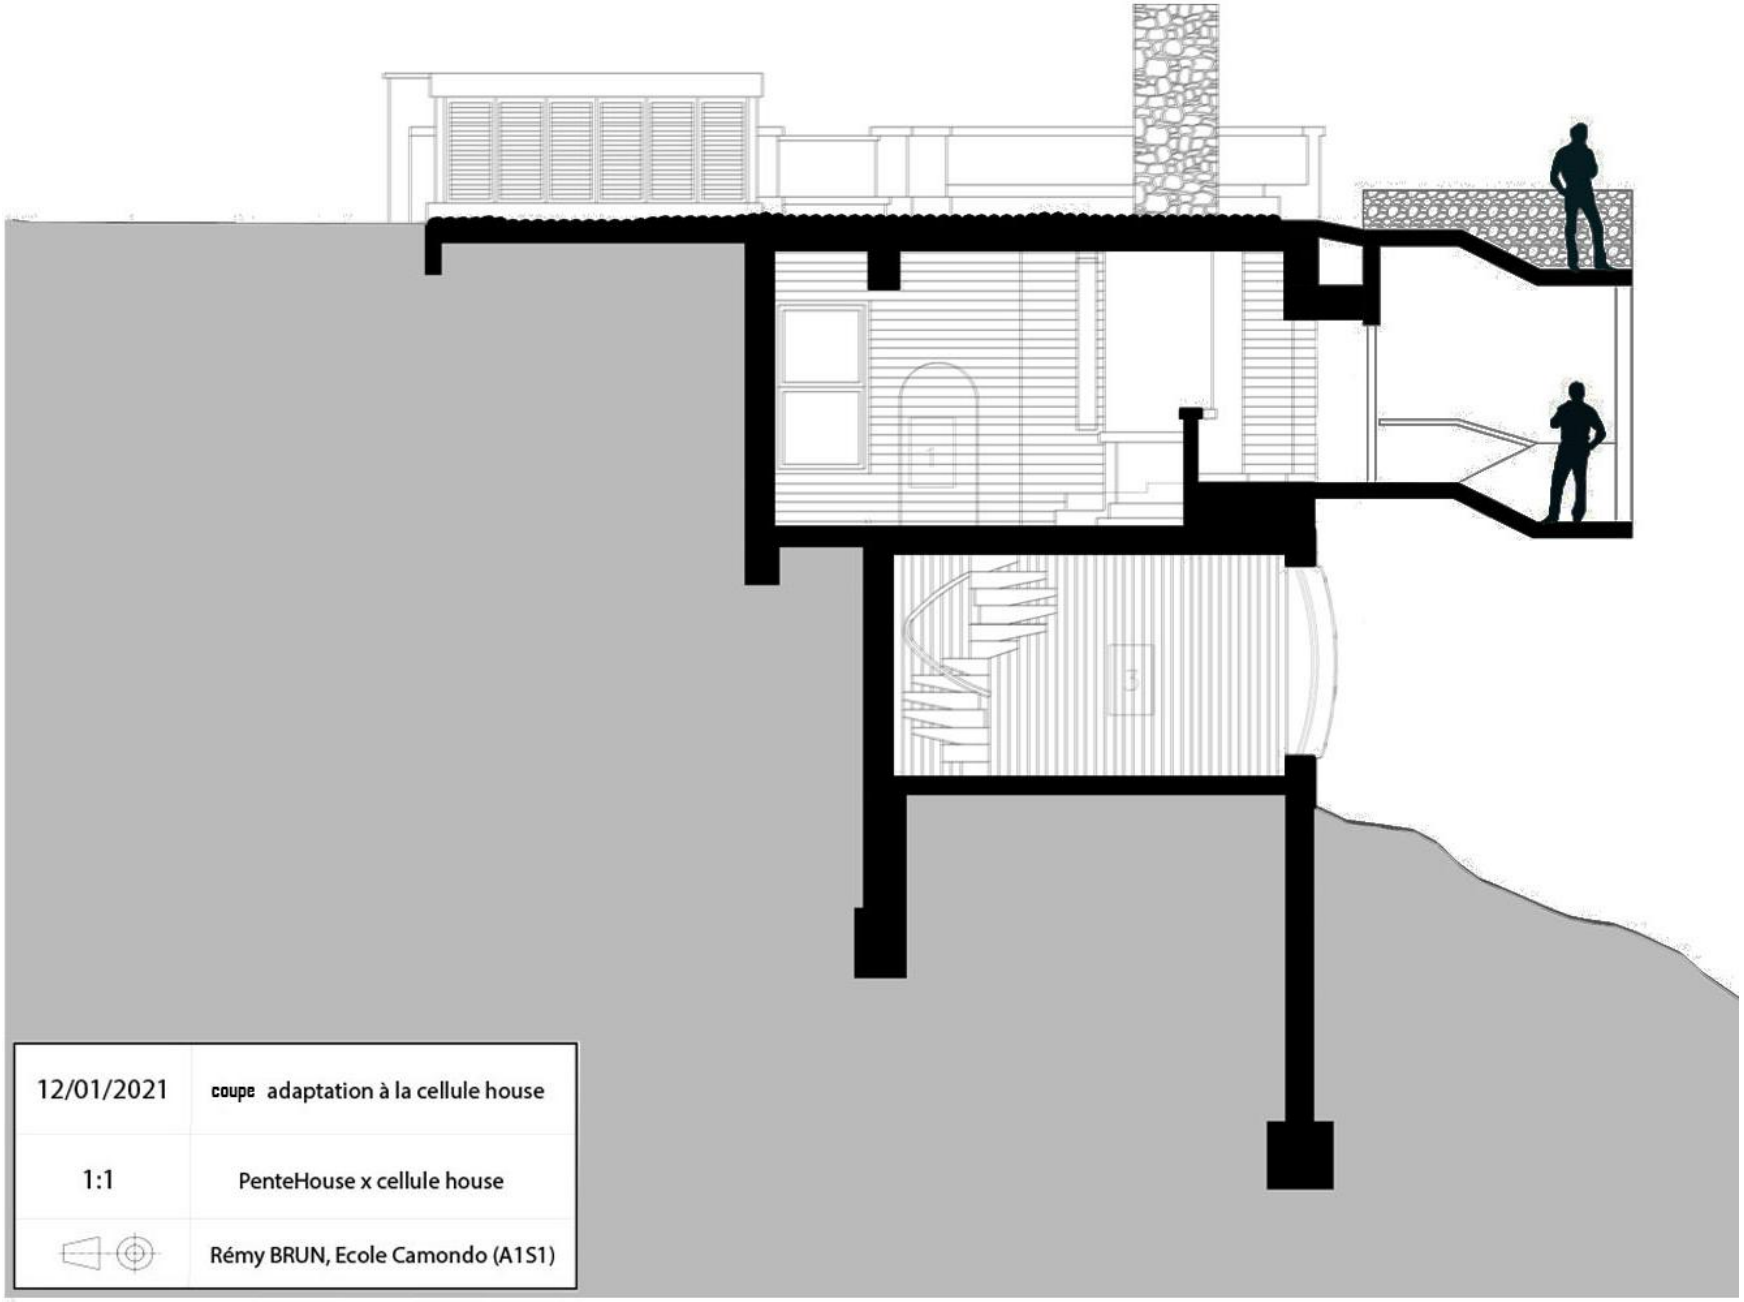

12/01/2021	coupe adaptation à la cellule house
1:1	PenteHouse x cellule house
	Rémy BRUN, Ecole Camondo (A1S1)

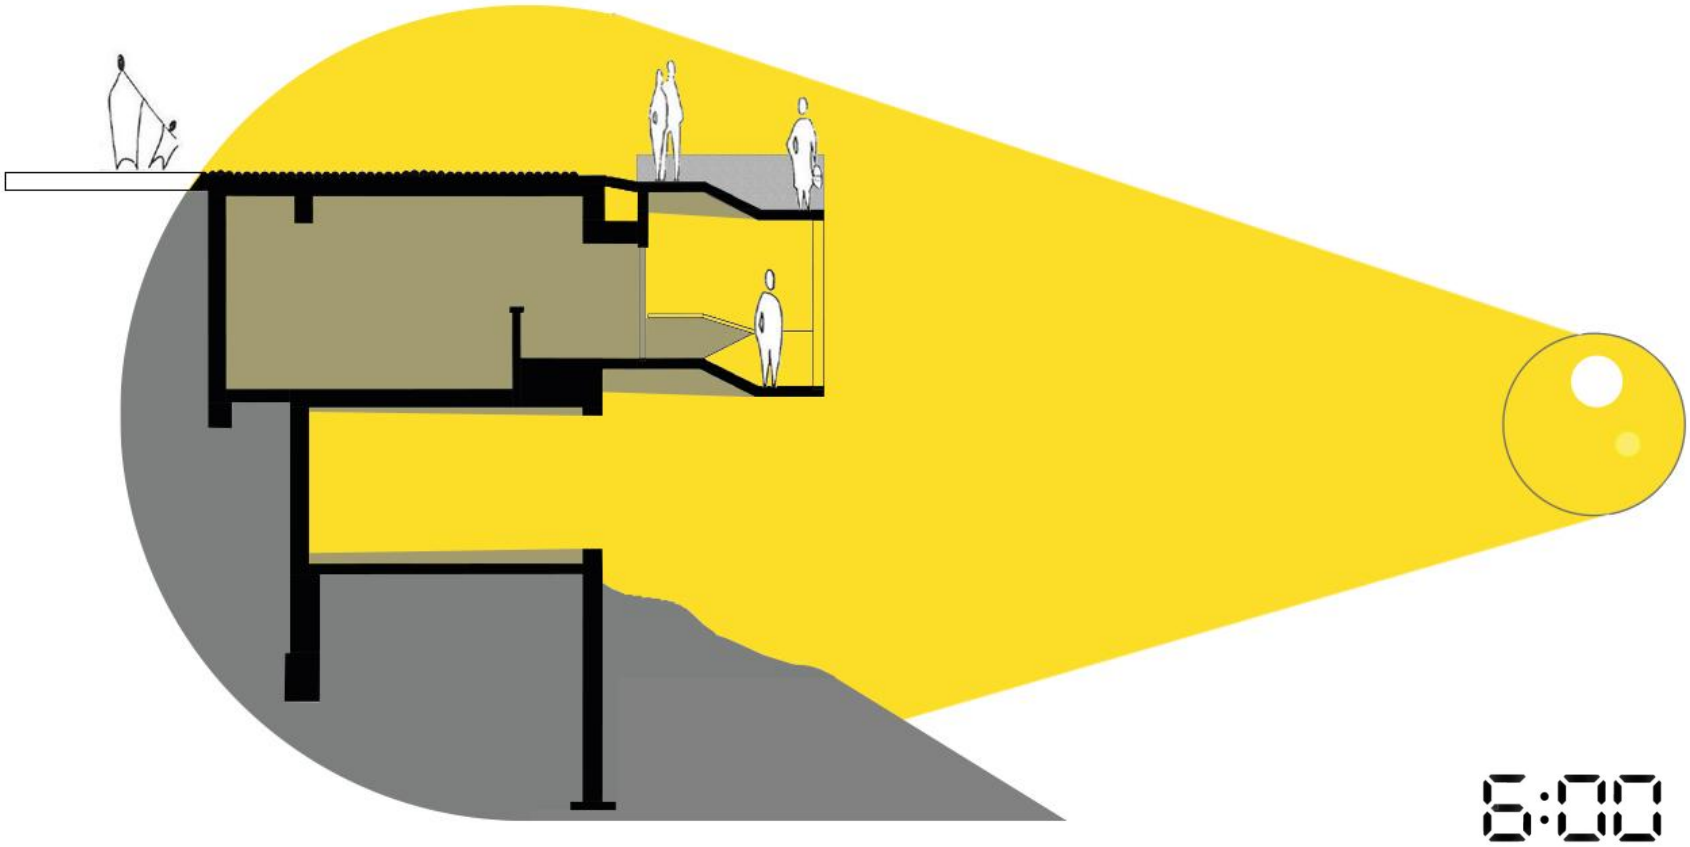

Représentation de la lumière

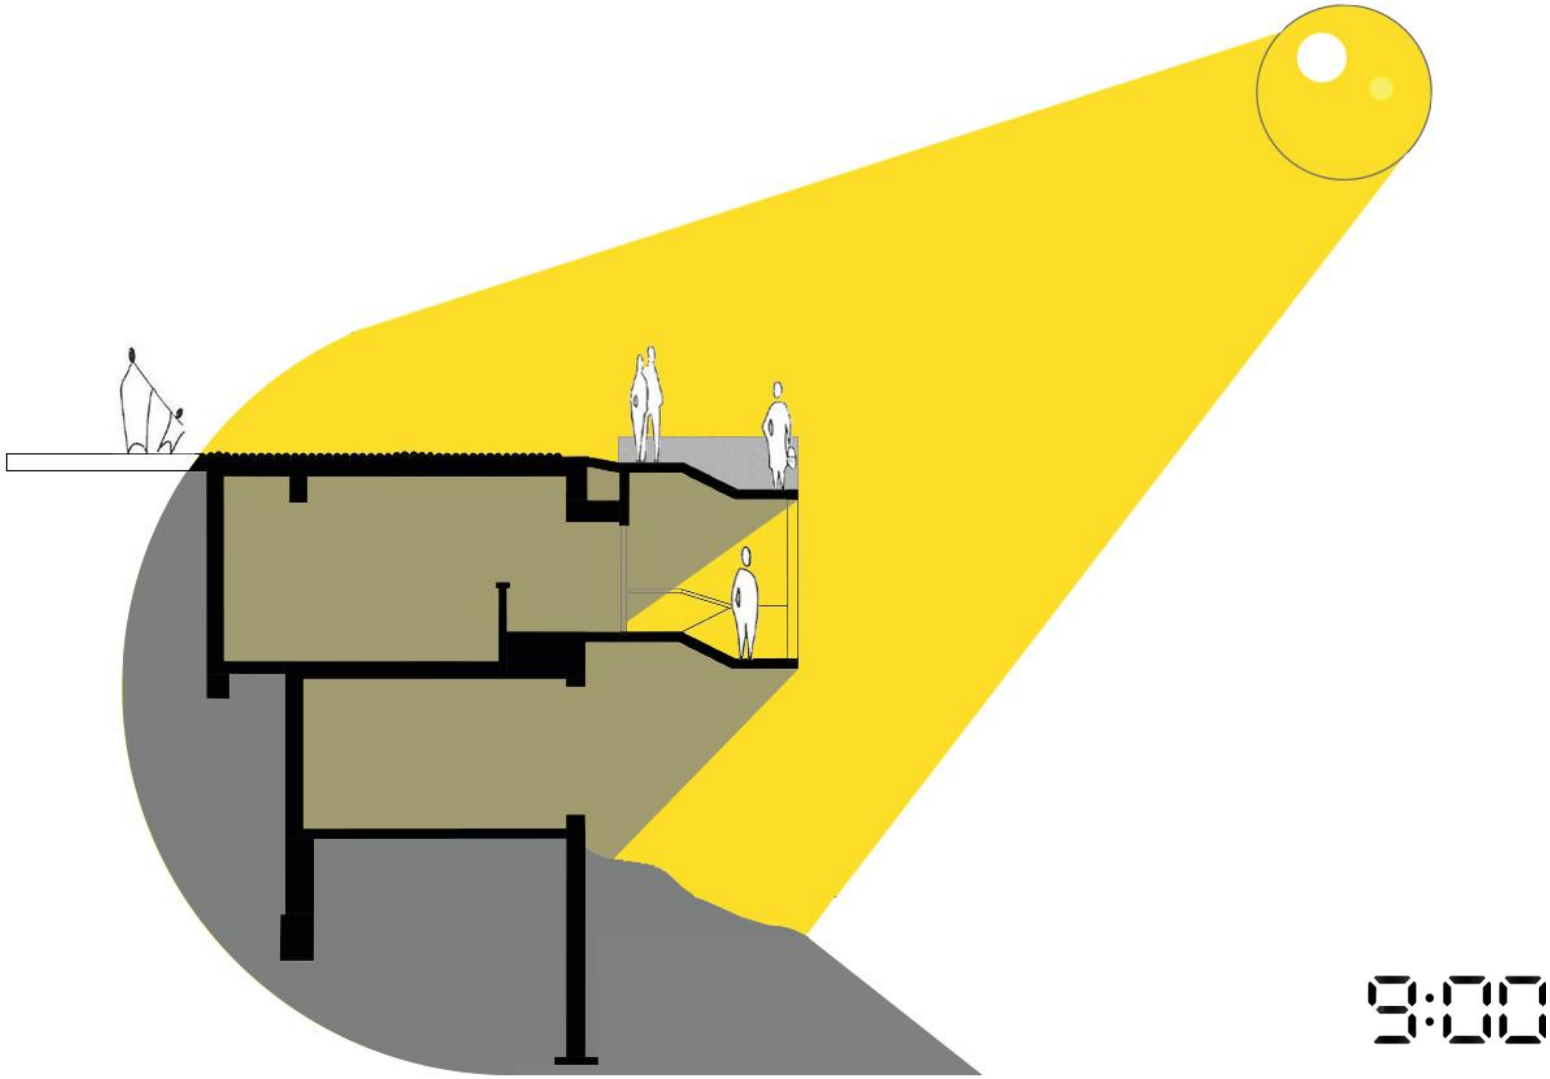

Représentation de la lumière

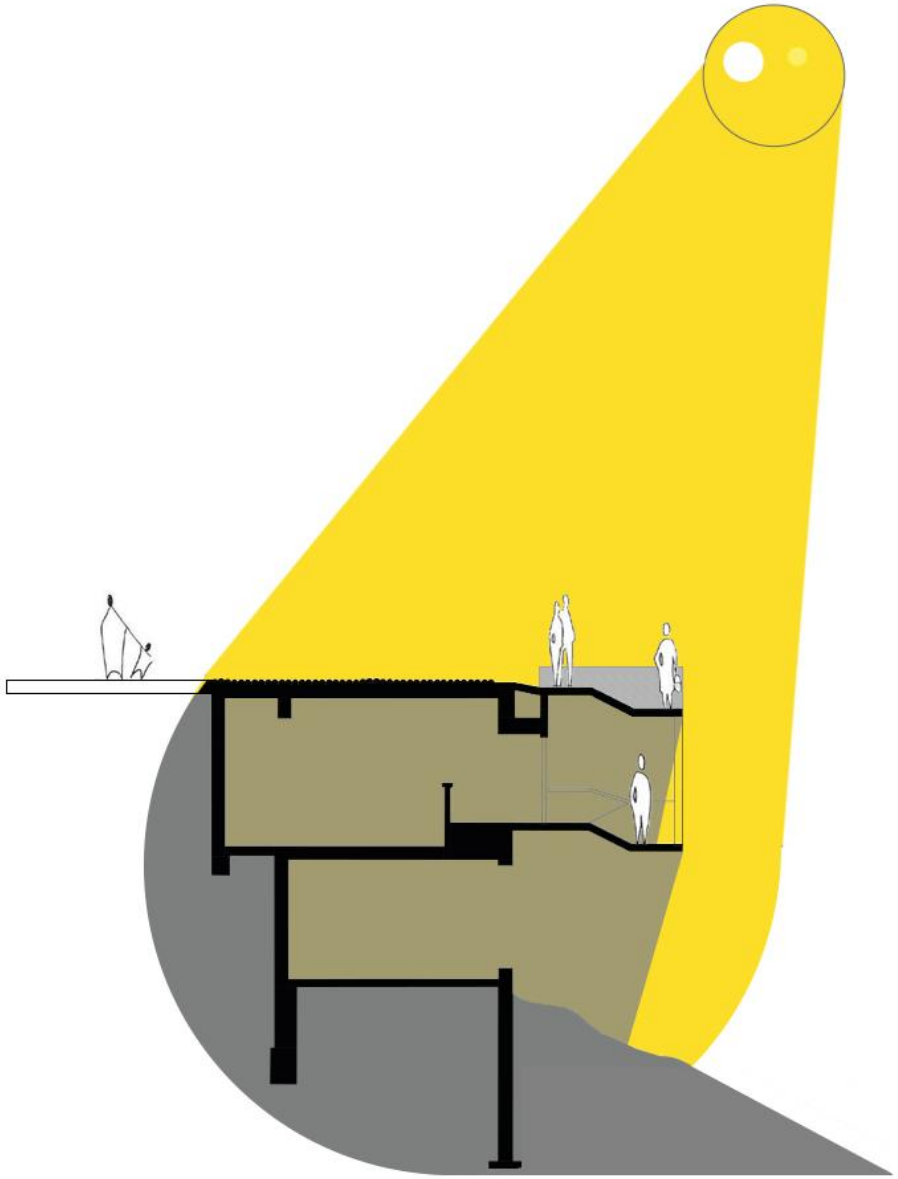

11:00

Représentation de la lumière

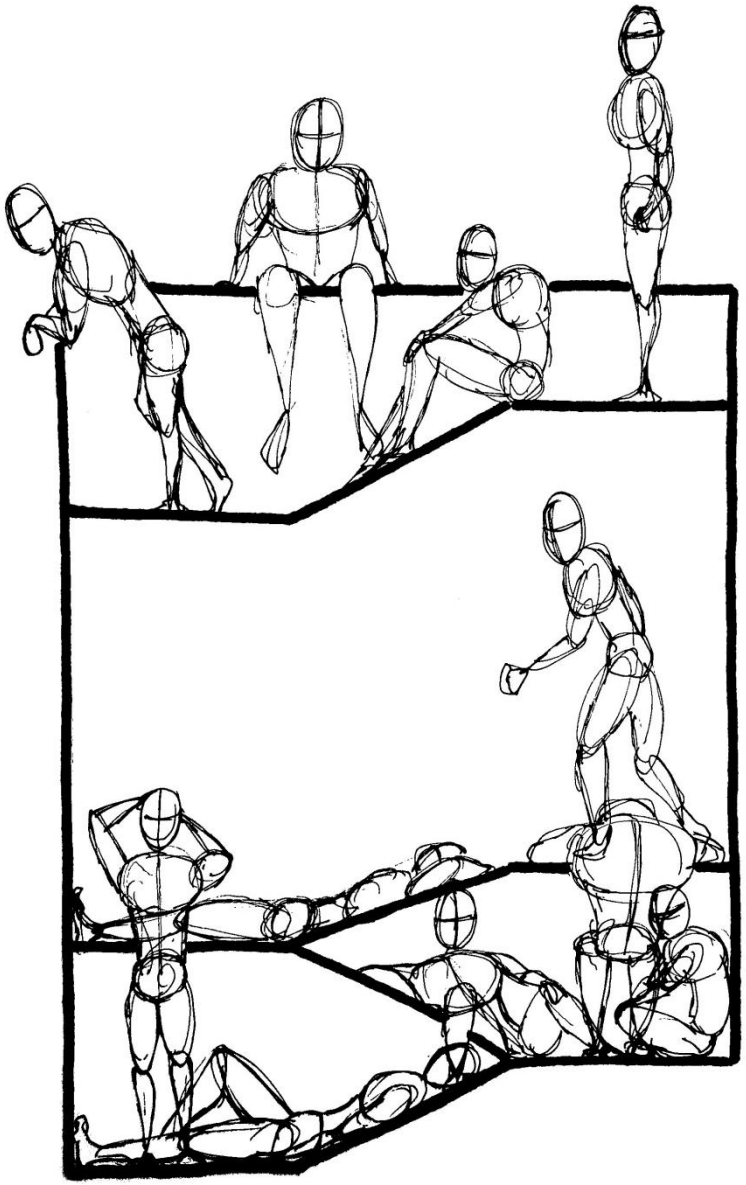

Penthouse Posture